


Схема расположения земельного участка на кадастровом плане территории

Условный номер земельного участка 37:27:011710:3У1		
Площадь земельного участка 166 кв.м Категория земель: Земли населенных пунктов		
Система координат: местная г.Фурманов		
Обозначение характерных точек границ	Координаты, м	
	x	y
н1	2529,52	910,11
н2	2521,28	913,77
н3	2513,71	897,14
н4	2522,26	893,56
н1	2529,52	910,11

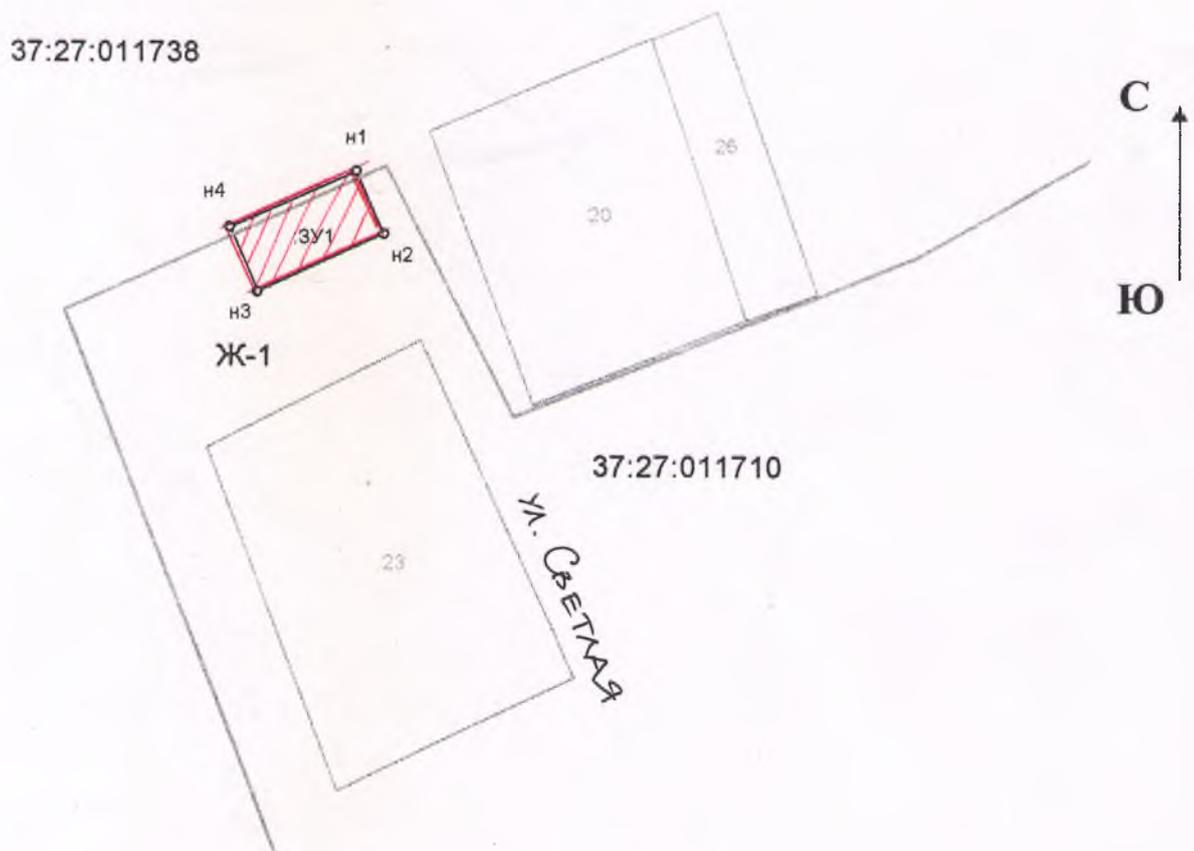

Масштаб 1:1000

Условные обозначения:

- граница образуемого земельного участка
- граница кадастрового квартала
- граница участков стоящих на кадастровом учете в ГКН
- н1, н2, ..., нп - надписи номеров вновь образованных характерных точек
- :010502 - номер кадастрового квартала
- :4 - обозначение существующего земельного участка