


Схема расположения элемента планировочной структуры

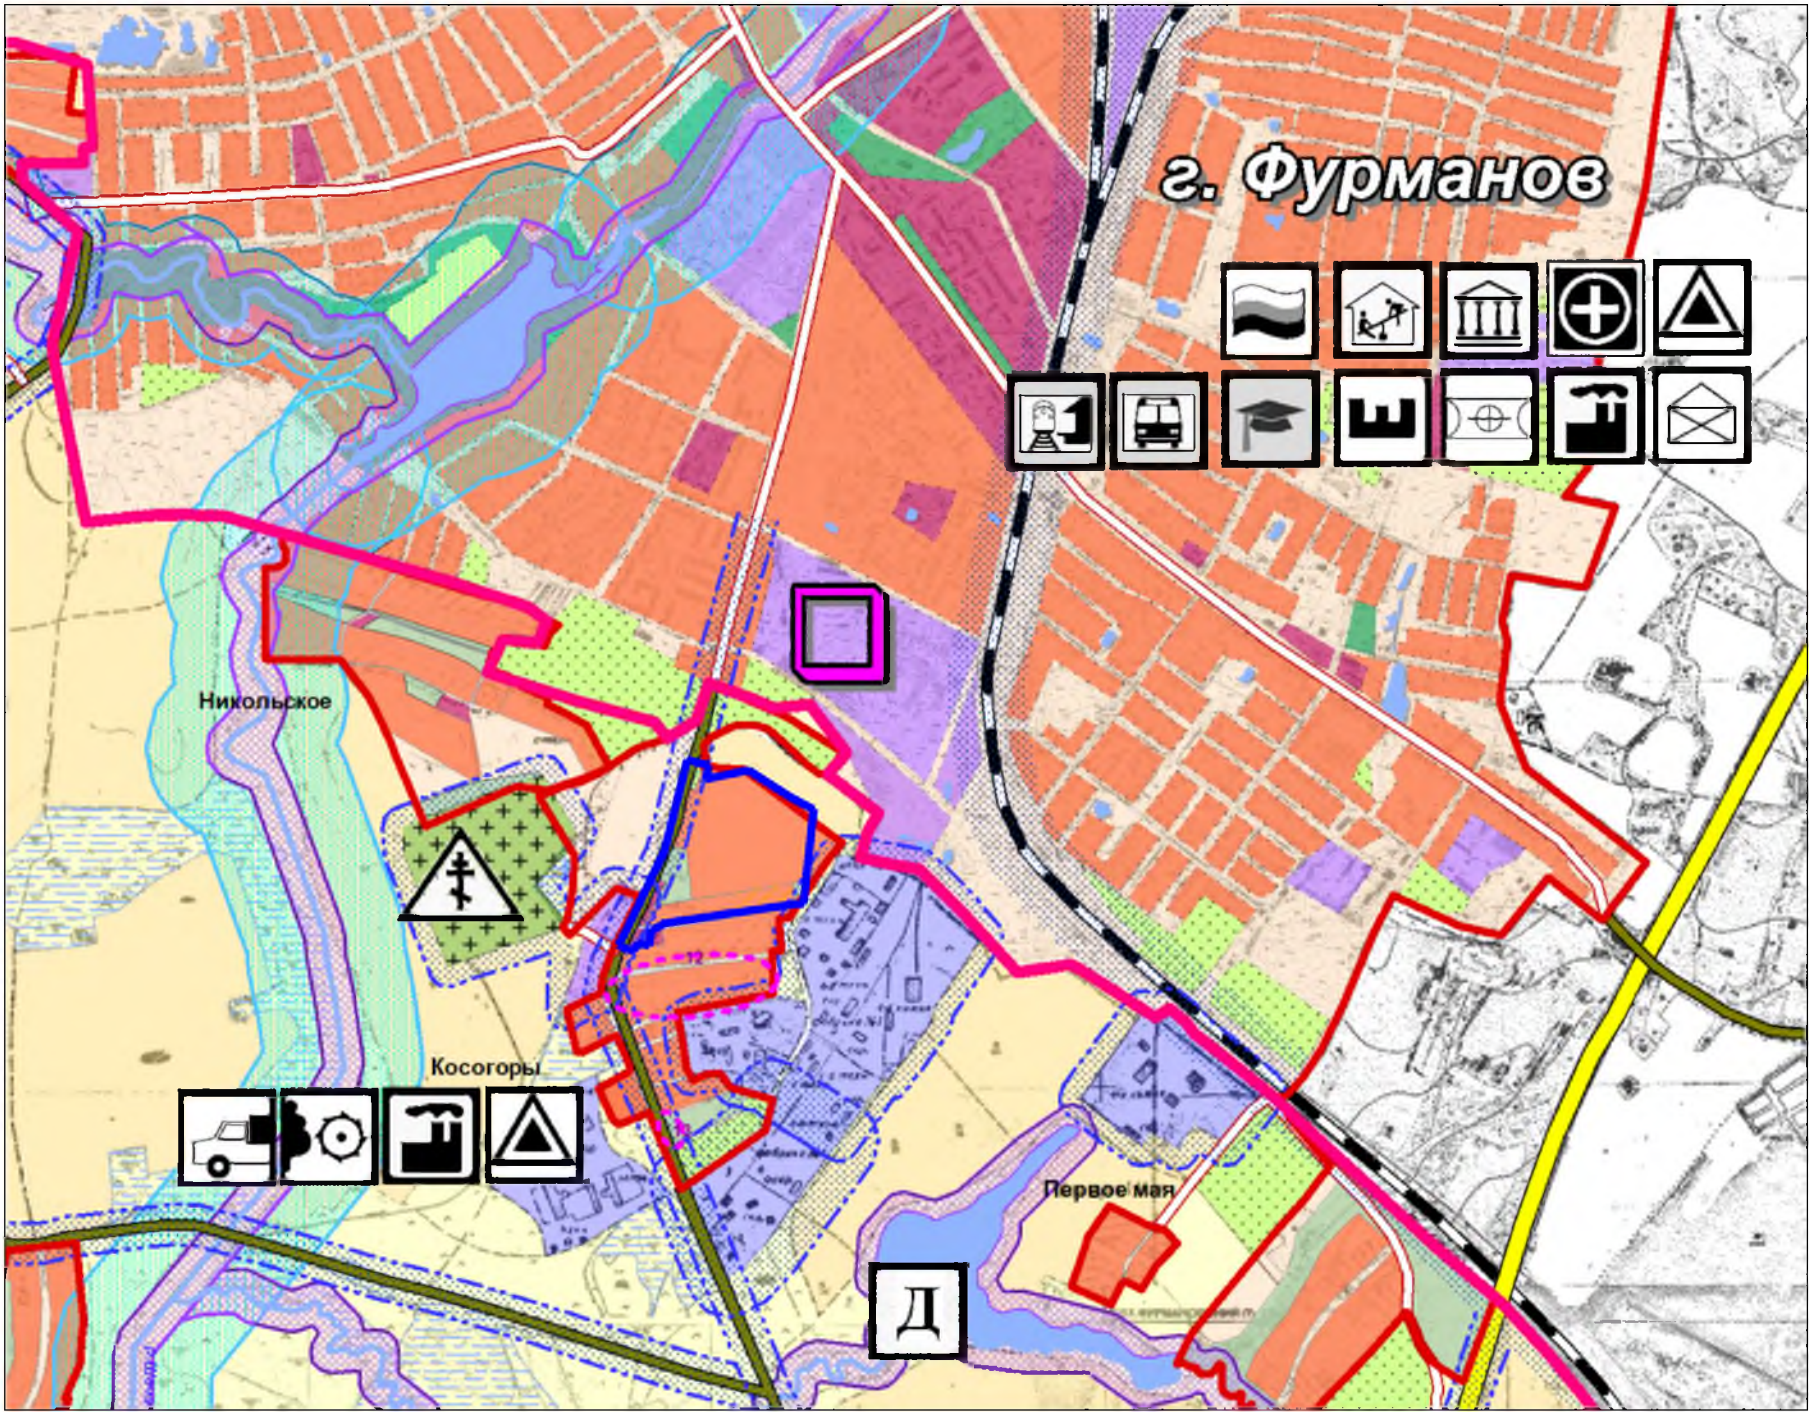

Условные обозначения:

- Граница проектируемой территории
- Граница муниципального образования
- Граница населенных пунктов
- Жилая зона
- Земли лесного фонда

						//119П/18		
						Проект планировки и проект межевания территории жилой застройки в д Косогоры Фурмановского района, в целях обеспечения инженерной инфраструктурой земельных участков для индивидуального жилищного строительства		
Изм.	Кол.	Лист	Нрек	Подпись	Дата	Основная часть	стадия	лист
Разработал		Межуева			11.18			листов
Проверил		Антипов			11.18			
ГИП		Антипов			11.18	Схема расположения элемента планировочной структуры	ООО СКБ "Проект" г.Иваново	
Н.контр.		Кручинина			11.18			