


Проект планировки территории. Основная часть.

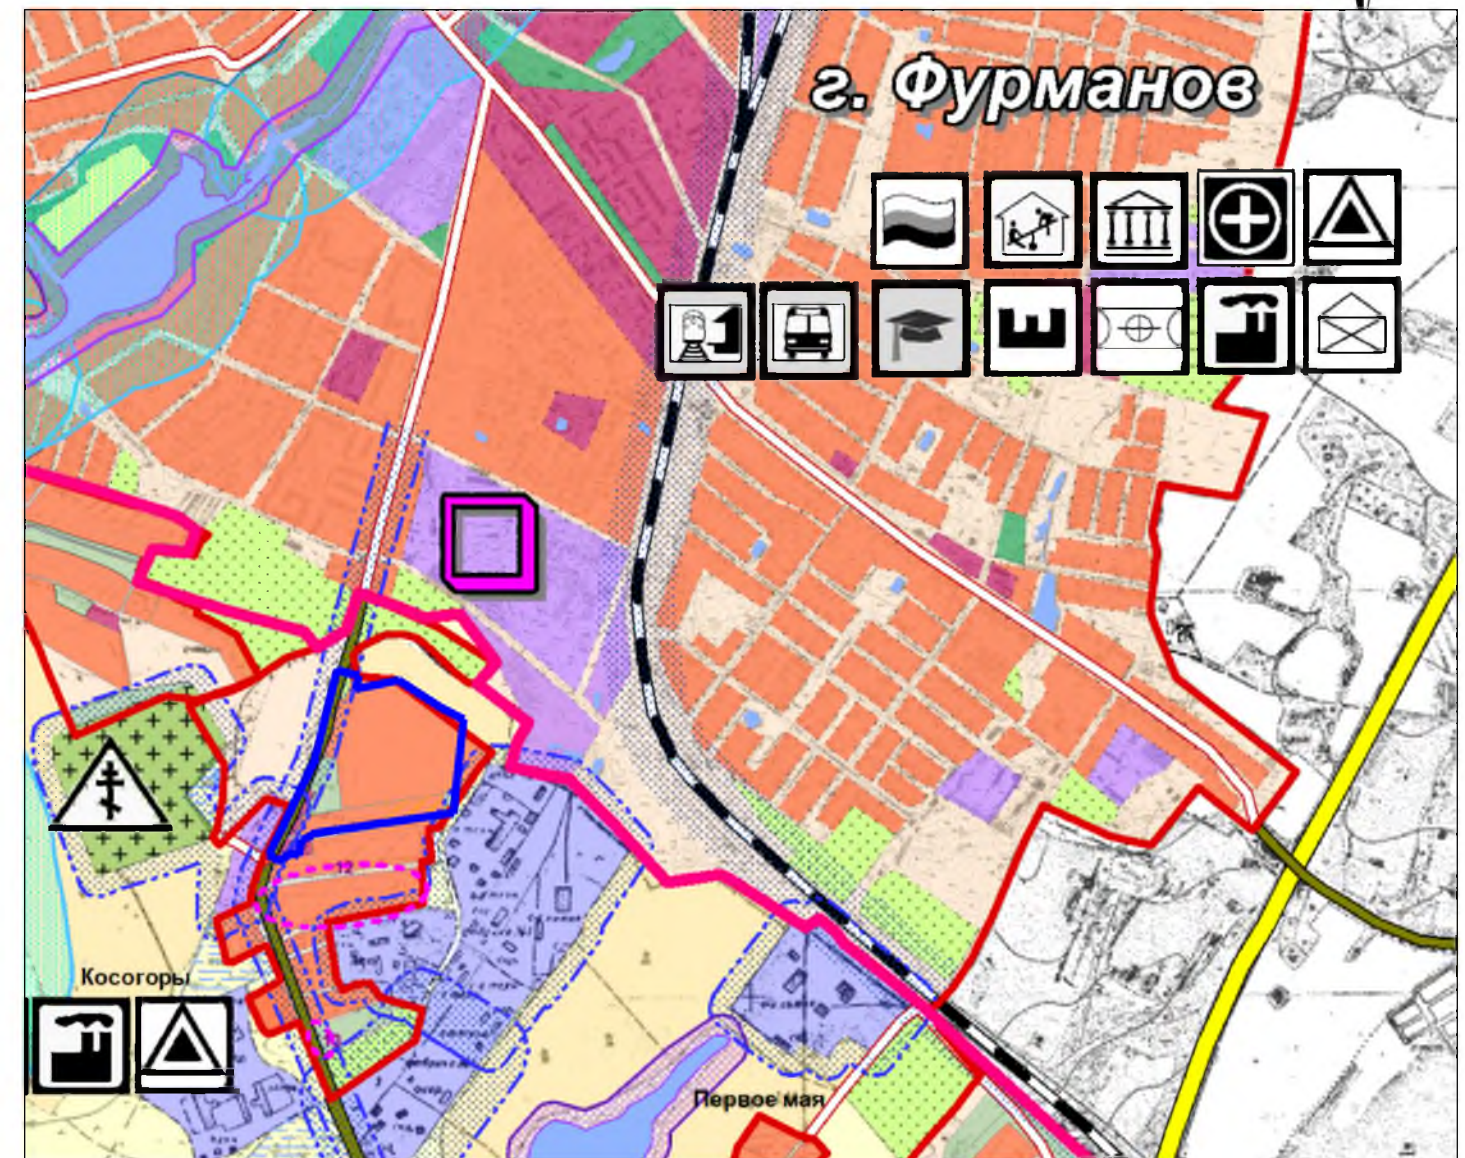

ВЕДОМОСТЬ ССЫЛОЧНЫХ И ПРИЛАГАЕМЫХ ДОКУМЕНТОВ (окончание)

[illegible]

Схема расположения элемента планировочной структуры



Условные обозначения:

- Граница проектируемой территории
 Граница муниципального образования
 Граница населенных пунктов

						68//119П/18		
						Проект планировки и проект межевания территории жилой застройки в д.Косогоры Фурмановского района, в целях обеспечения инженерной инфраструк- турой земельных участков для индивидуального жилищного строительства		
Изм.	Кол.	Лист	Ндок	Подпись	Дата			
Разработал	Кубышкина				08.18	Основная часть	стадия	лист
							П	2
ГИП	Антипов				08.18	Общие данные (окончание)	ООО СКБ "Проект"	
Н.контр.	Кручинина				08.18		г.Иваново	

формат А4

Подпись и дата Взамен инв. N

Инв. N подл.