


Схема расположения земельного участка на кадастровом плане территории

Условный номер земельного участка 37:27:010112:3У1		
Площадь земельного участка 30 кв.м Категория земель: Земли населенных пунктов		
Система координат: местная г.Фурманов		
Обозначение характерных точек границ	Координаты, м	
	х	у
н1	3131,60	823,70
н2	3131,09	828,68
н3	3125,12	828,07
н4	3125,63	823,09
н1	3131,60	823,70

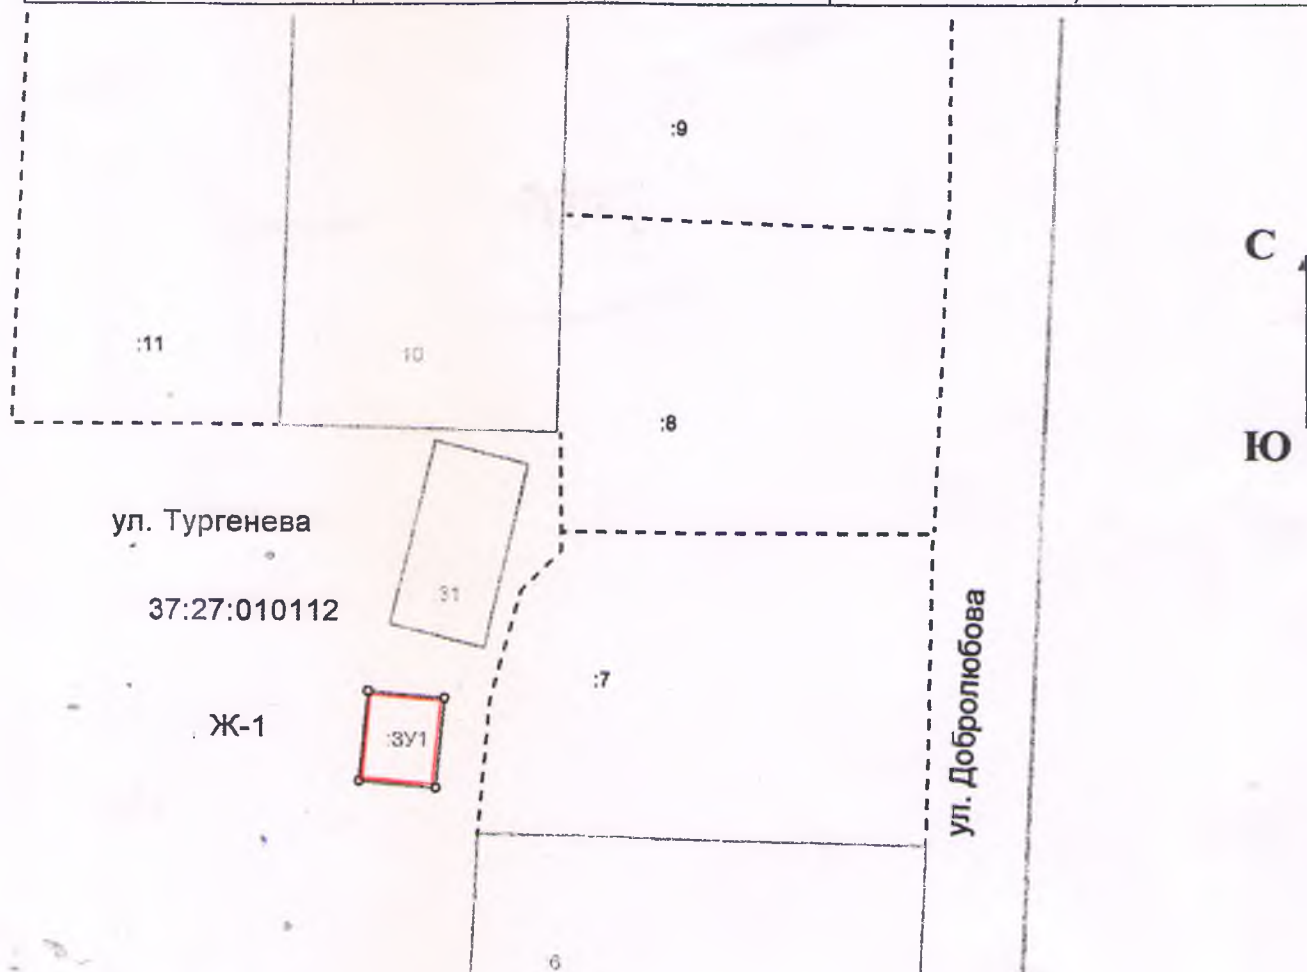

Масштаб 1:500

Условные обозначения:

- граница образуемого земельного участка
- граница кадастрового квартала
- граница участков стоящих на кадастровом учете в ГКН
- н1, н2, ..., нп - надписи номеров вновь образованных характерных точек
- :010502 - номер кадастрового квартала
- :4 - обозначение существующего земельного участка