


Схема организации улично дорожной сети и схема движения транспорта

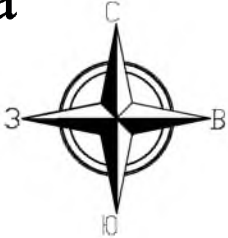

- Условные обозначения
- Граница проектируемой территории
 - Границы существующих земельных участков
 - Существующие участки
 - Водоохранная зона скважины
 - Санитарно-защитная зона автодороги
 - Зона рекреационно-природных территорий
 - Земли садоводческих, огороднических и дачных объединений


Координаты границы проектируемого участка

- Здания
- Индивидуальные жилые дома
 - Общественные здания и сооружения
 - Прочие строения и сооружения


Проектная часть:

- Проектируемые красные линии застройки
- Проектируемые красные линии линейных объектов инженерно-технического обеспечения
- Проектируемые участки ИЖС
- Проектируемый участок автомобильной дороги
- Проектируемый участок инженерного обеспечения
- Проектируемые участки общего пользования
- Проектируемые дороги, улицы, проезды
- Проектируемые тротуары
- Газон
- Проектируемые индивидуальные жилые дома
- Направление движения транспорта на проектируемой дороге
- Разворотная площадка

Поперечный профиль 1-1

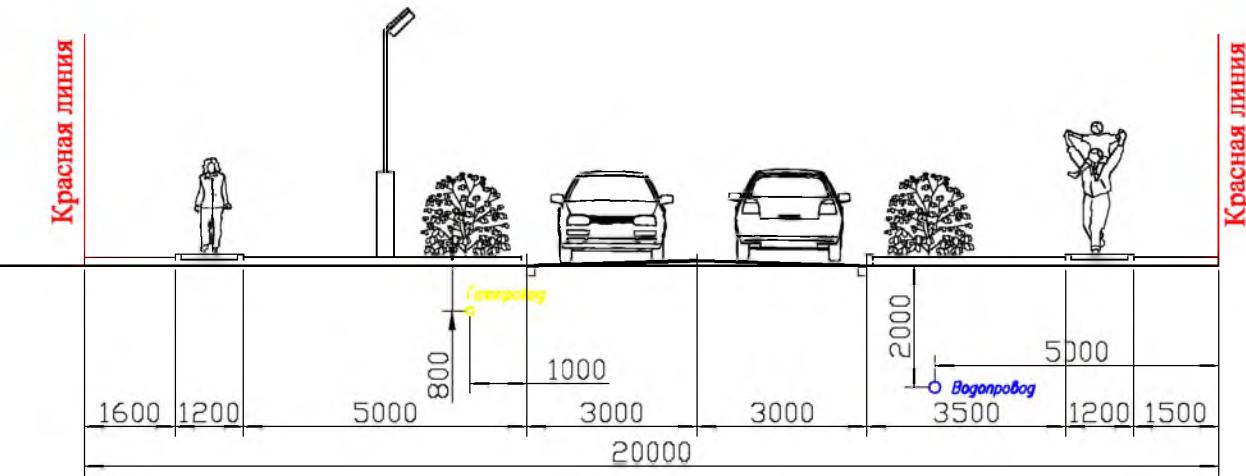

Поперечный профиль 2-2

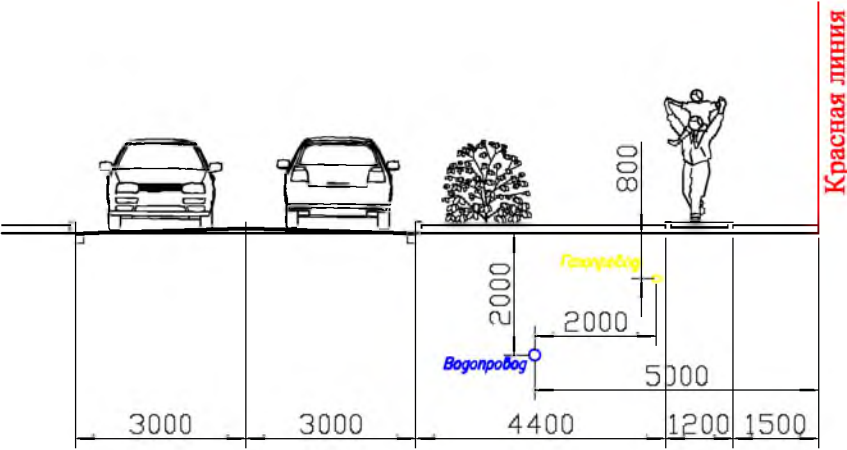

						68//119П/18			
						Проект планировки и проект межевания территории жилой застройки в д.Косогори Фурмановского района в целях обеспечения инженерной инфраструктурой земельных участков для индивидуального жилищного строительства			
Изм.	Код	Лист	Наим	Подпись	Дата				
Разработана		Межева			11.18			стадия	лист
Проверена		Антипов			11.18	Основная часть		6	листов
ГИП		Антипов			11.18			ООО СКБ "Проект" г.Иваново	
Н.контр.		Кричнина			11.18	Схема организации улично дорожной сети и схема движения транспорта М 1:1000			