


Схема границ зон с особыми условиями использования территории

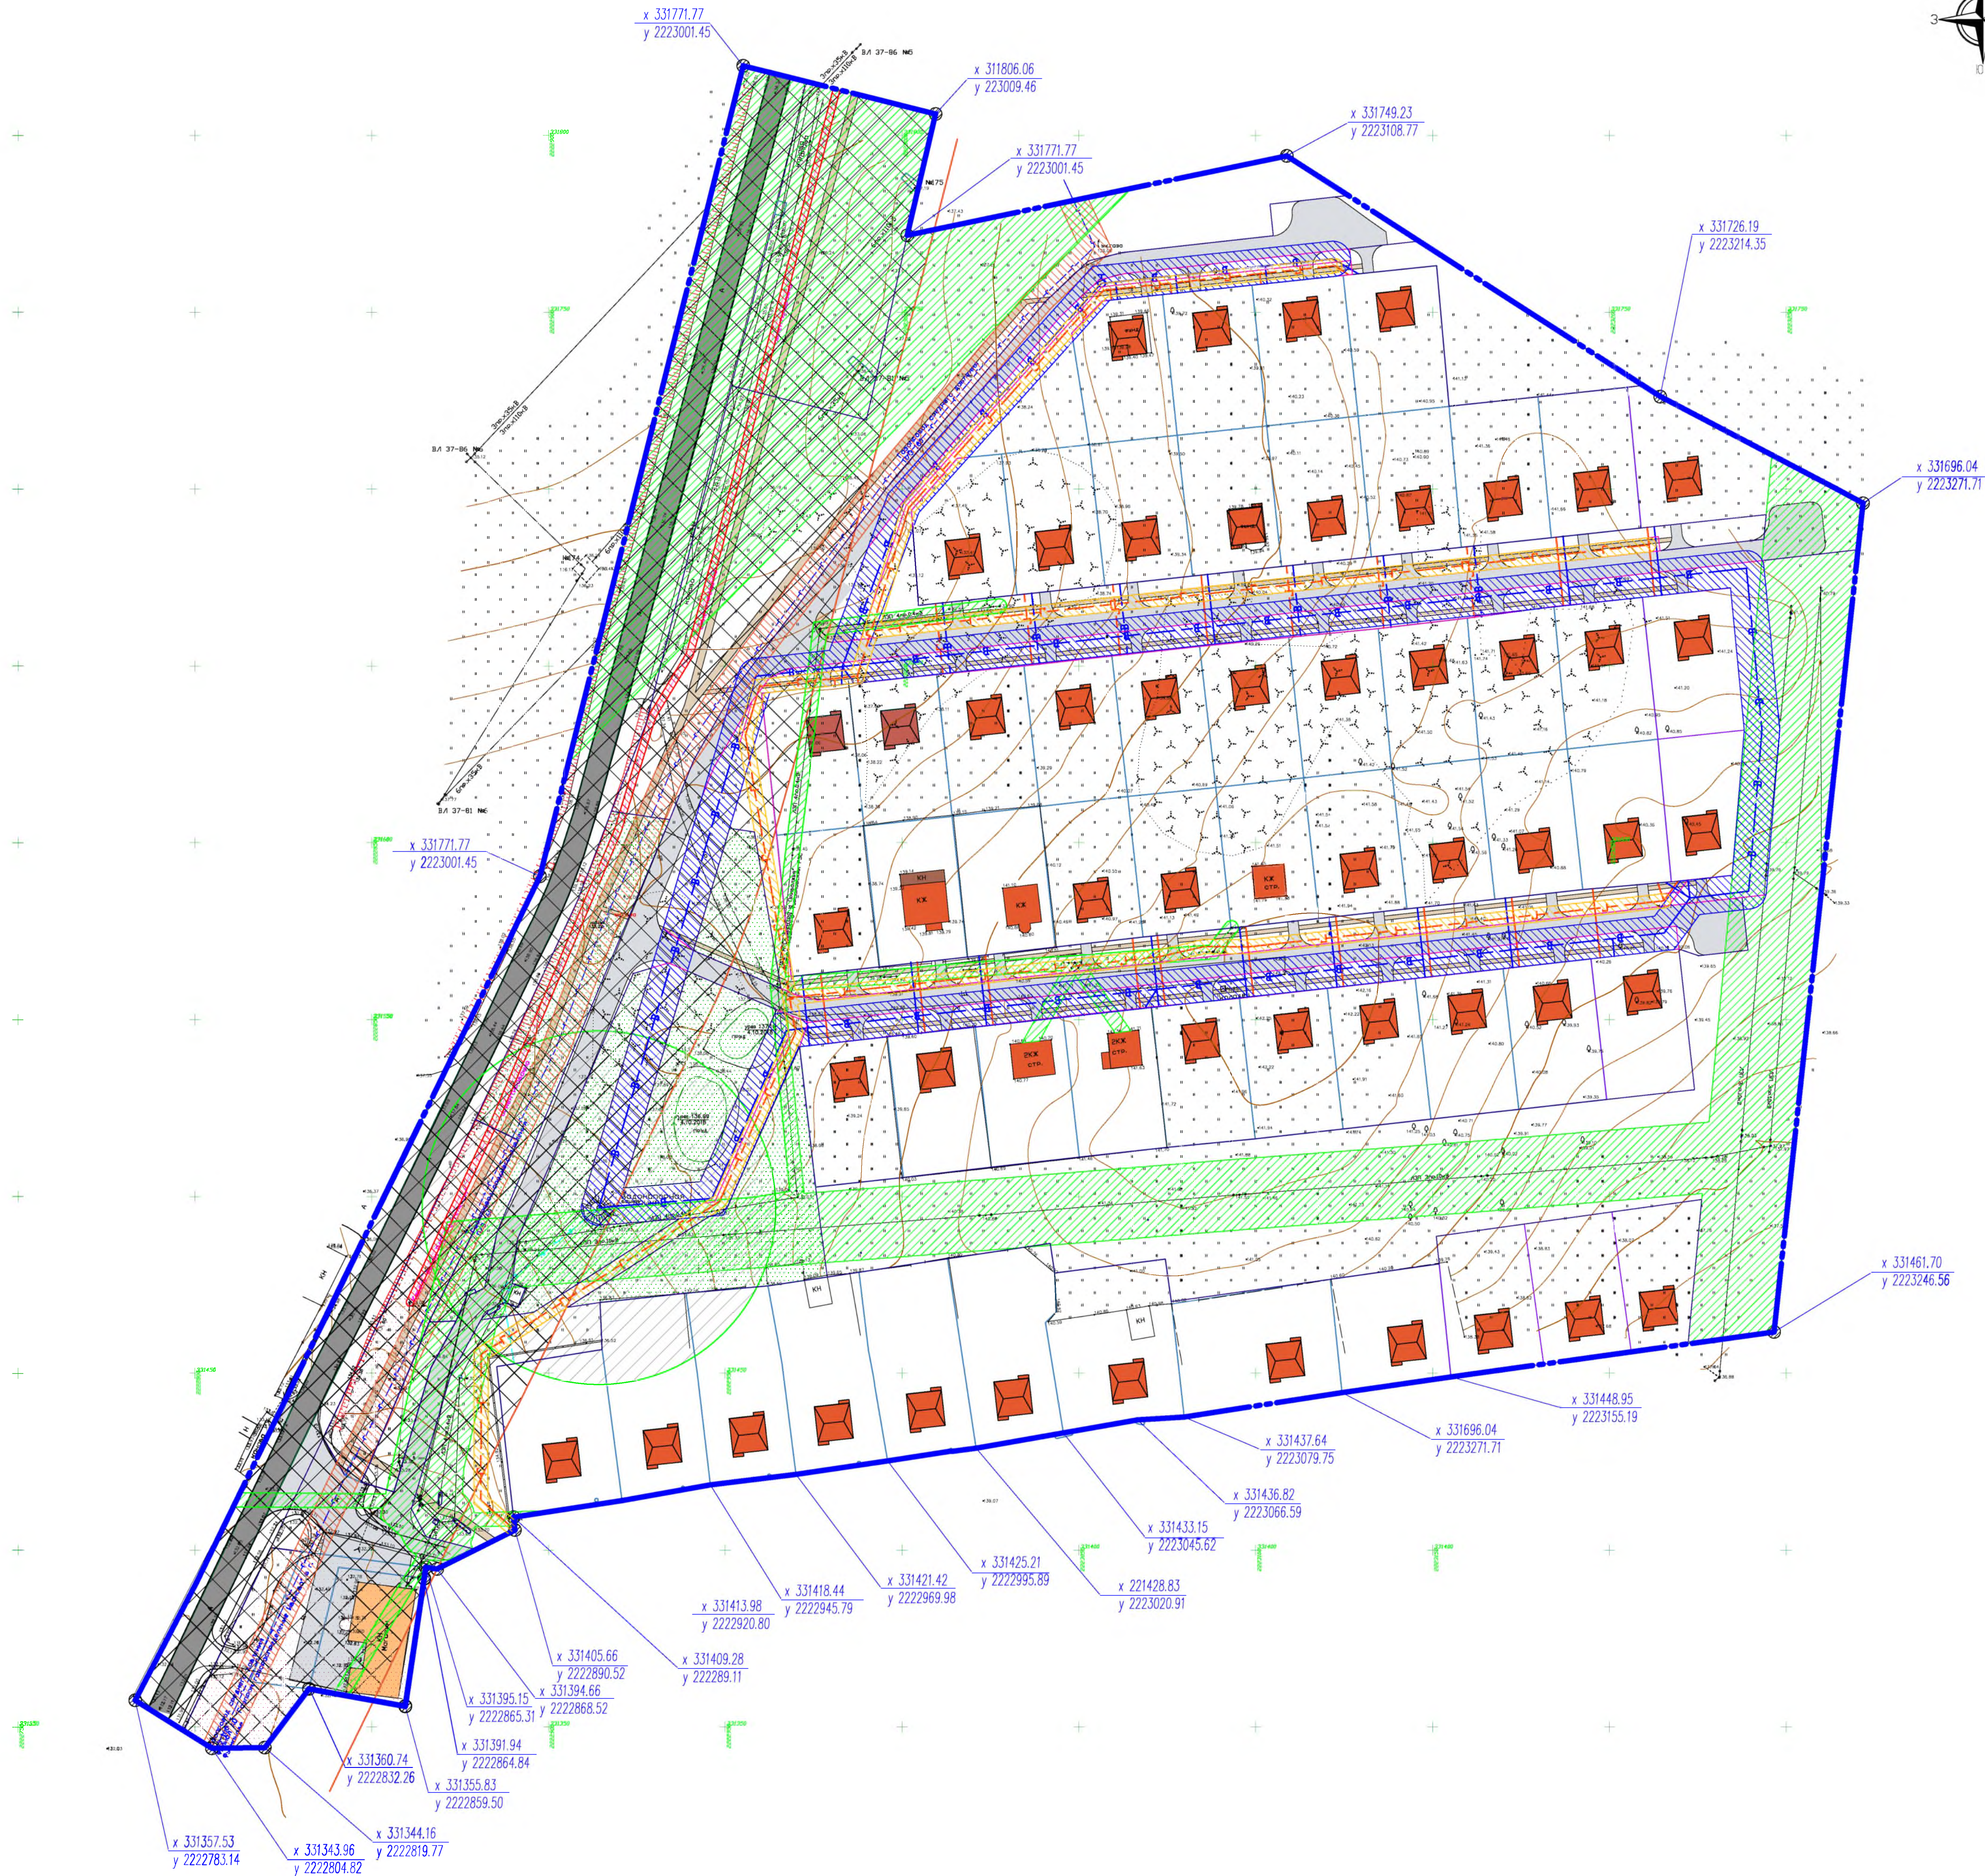

Условные обозначения:

- Граница проектируемой территории
- Границы существующих земельных участков
- Существующие участки
- Водоохранная зона скважины
- Санитарно-защитная зона автодороги

Координаты границы проектируемого участка

- Здания:
- Индивидуальные жилые дома
 - Общественные здания и сооружения
 - Прочие строения и сооружения

Проектная часть:

- Проектируемые участки ИЖС
- Проектируемый участок автомобильной дороги
- Проектируемый участок инженерного обеспечения
- Проектируемые участки общего пользования
- Проектируемые дороги, улицы, проезды
- Проектируемые тротуары
- Проектируемые индивидуальные жилые дома
- Охранная зона существующего газопровода
- Охранная зона существующих ЛЭП и воздушных кабельных линий
- Охранная зона существующего подземного кабеля связи
- Охранная зона проектируемого газопровода
- Охранная зона проектируемого водопровода

68//119П/18					
Проект планировки и проект межевания территории жилой застройки в д. Косогори Фурмановского района в целях обеспечения инженерной инфраструктурой земельных участков для индивидуального жилищного строительства					
Изм.	Кол.	Лист	Наим.	Подпись	Дата
Разработана	Межева	11.18			
Проверена	Антипов	11.18	Основная часть	стадия	лист
ГИП	Антипов	11.18	Схема границ зон с особыми условиями использования территории М 1:1000	7	
Н. контр.	Качинкина	11.18	000 СКБ "Проект" г. Иваново		