



Установка урн и скамеек в г. Фурманов

Утверждаю:
Глава Фурмановского муниципального района
Д.И. Клишарев

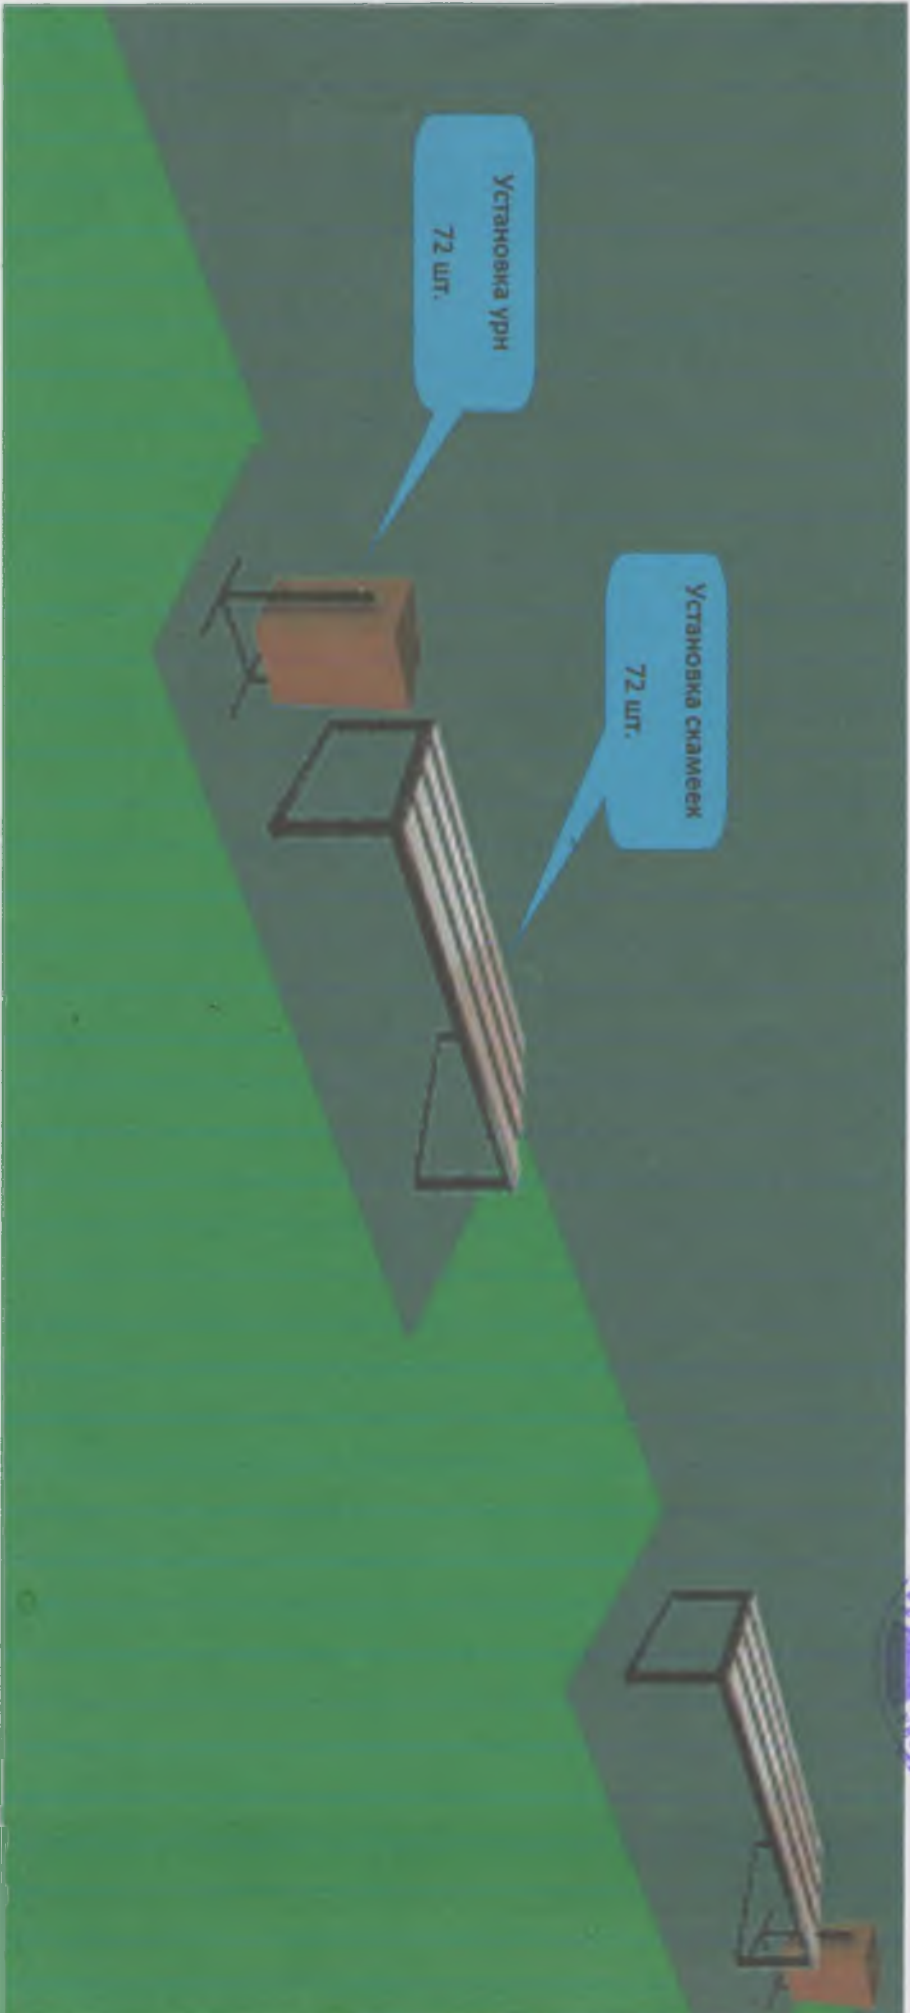

Согласованно:

- Директор ООО «УК №1» Д.А. Комаров
- Директор ООО «УК №2» О.В. Прохоров
- Директор ООО «УК №3» Н.А. Семерикова
- Директор ООО «УК №4» С.В. Комов
- Директор ООО «Городская УК» Г. Р. Штанов

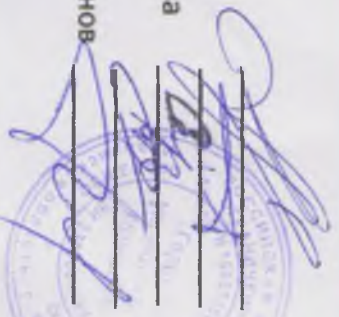


Утверждаю:
Глава Фурмановского муниципального района _____ Ключарев Д.И.



ЭКСПЛИКАЦИЯ ЗДАНИЙ И СООРУЖЕНИЙ

Номер на плане	Наименование	Примечание
1	Жилый дом	Существующий

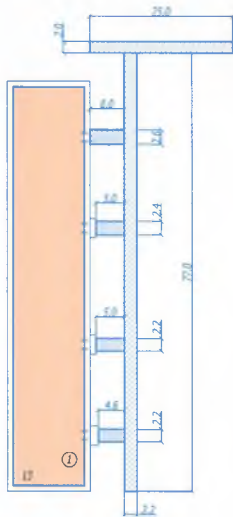




ВЕДОМОСТЬ ПРОЕЗДОВ, ТРОТУАРОВ И ПЛОЩАДОК

Поз.	Наименование	Тип	Площадь покрытия, м ²	Примечание
1	Асфальтобетонное покрытие (марка II тип Г толщина 5 см)	1	219,4	
2	Асфальтобетонное покрытие (марка II тип Г толщина 5 см)	2	48,7	


Составлено:
ООО "УК-2" г. Фурманов
Директор _____ Александр С.В.



УСЛОВНЫЕ ОБОЗНАЧЕНИЯ


-  - Существующие здания и сооружения
-  - Асфальтобетонное покрытие проектируемое тип 1
-  - Асфальтобетонное покрытие проектируемое тип 2

ИЗМ.	ИЗМ. ИЛИ ЛИСТ	ИЗМ.	ВНЕСЕН	ПОДПИСЬ	ДАТА	Благоустройство дворовых территорий по ул. Мичурина, д.13 г.Фурманов		
Рисован	Егорова				08.2017	СТАДИИ	ИЗМ.	ИЗМЕН.
ГВП	Болташе				08.2017		1	1
План благоустройства территории м 1:500						ООО "СтройКонтрольВизит"		

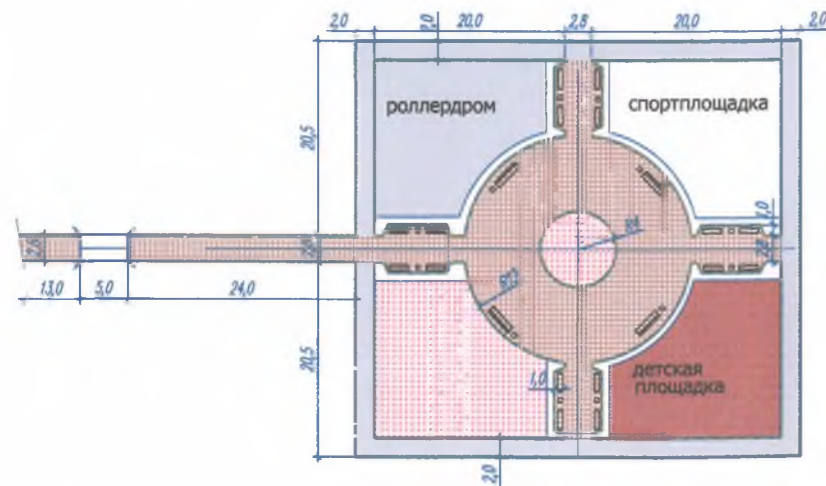

УТВЕРЖАЮ
 Глава Фурмановского
 муниципального района
 А.К. Ключаев


Конструкции дорожной одежды

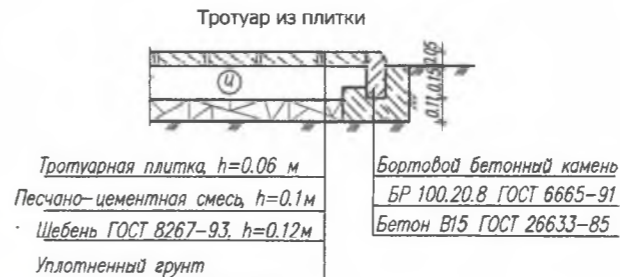


Асфальтобетонное покрытие роллердрома



Детская площадка

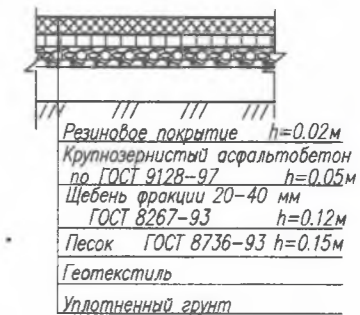

Спортплощадка

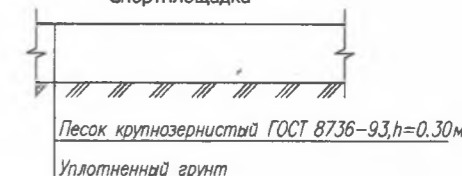

Условные обозначения

- Асфальтобетонное покрытие тротуара и роллердрома
- Покрытие тротуара из плитки
- Бетонный борт БР 100.20.8
- Покрытие детской площадки
- Песчаное покрытие спортплощадки
- Газон

ВЕДОМОСТЬ ОБЪЕМОВ РАБОТ


Наименование	Количество
1. Тротуар из асфальтобетона, м ²	341
2. Бортовой бетонный камень БР 100.30.15, м	333
3. Тротуар из плитки, м ²	654
4. Бортовой бетонный камень БР 100.20.8, м	245
5. Покрытие роллердрома, м ²	247
6. Покрытие детской площадки, м ²	247
7. Покрытие спортплощадки, м ²	247
8. Скамья, шт. / Урна, шт.	20/12
9. Газон, м ²	107
10. Комплекс из двух скамеек аля пресса и шведской стенки 3.5x2.5x2.6, шт	1
11. Туя западная (высота 1.0-1.5 м), шт	25
12. Качалка балансир, шт	2
13. Качели на стойках, шт	2
14. Детский игровой комплекс, шт	1
15. Песочный аворик, шт	1
16. Качалка на пружине "Гномик", шт	1
17. Карусель, шт	1
18. Каска турников "Треугольник", шт	1
19. Тройной каска турников аля отжимания и подтягивая 4.5x5.0x1.4, шт	1


ВЕДОМОСТЬ ОБЪЕМОВ РАБОТ

Наименование	Количество
20. Комплект из 5-ти турников, шведской стенки и рукохода "Зигзаг", шт	1
21. Рукоход двойной, двуровневый и 6 турников 6x1.5x2.6, шт	1
22. Комплекс из турников и скамьи аля пресса 6x2x2.6, шт	1

Инв. N подл. Подпись и дата. Взамен инв. N

Благоустройство общественной территории на ул. Острецовская, г. Фурманов					
изм.	кол.	лист	№ док.	Подпись	дата
Разраб.	Егорова		25.2017		
ГИП	Болотова		25.2017		
План благоустройства территории М 1:500					
стадия			лист	листов	
ООО "СтройКонтрольБизнес"					

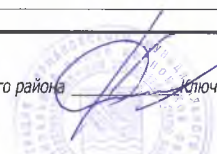Утверждаю:
Глава Фурмановского муниципального района  Ключарев Д.И.

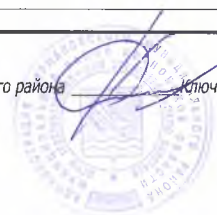


ЭКСПЛИКАЦИЯ ЗДАНИЙ И СООРУЖЕНИЙ




Номер на плане	Наименование	Примечание
1	Жилой дом	Существующий


ВЕДОМОСТЬ ПРОЕЗДОВ, ТРОТУАРОВ И ПЛОЩАДОК

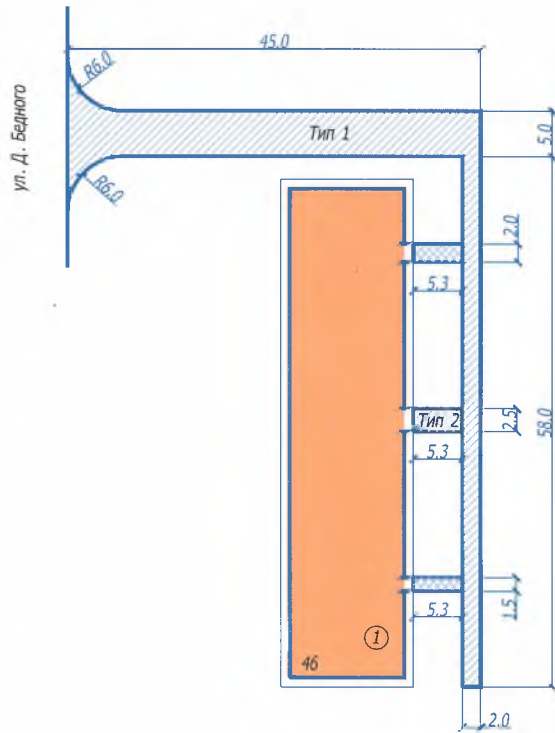Поз.	Наименование	Тип	Площадь покрытия, м ²	Примечание
1	Асфальтобетонное покрытие (марка II тип Г толщина 5 см)	1	410	
2	Асфальтобетонное покрытие (марка II тип Г толщина 5 см)	2	21	






УСЛОВНЫЕ ОБОЗНАЧЕНИЯ

-  - Существующие здания и сооружения
-  - Асфальтобетонное покрытие проектируемое тип 1
-  - Асфальтобетонное покрытие проектируемое тип 2

Составлено:
ООО «ЖК №2» г. Фурманов
Директор  Фролова О.В.



изм.	кол.уч.	лист	№ док	подпись	дата			
Разраб.		Егорова			05.2017			
ГИП		Бологова			05.2017			
						стадия	лист	листов
							1	1
						План благоустройства территории м 1:500		ООО "СтройКонтрольБизнес"

Утверждаю:
Глава Фурмановского муниципального района  Ключарев Д.И.




ЭКСПЛИКАЦИЯ ЗДАНИЙ И СООРУЖЕНИЙ




Номер на плане	Наименование	Примечание
1	Жилой дом	Существующий

ВЕДОМОСТЬ ПРОЕЗДОВ, ТРОТУАРОВ И ПЛОЩАДОК

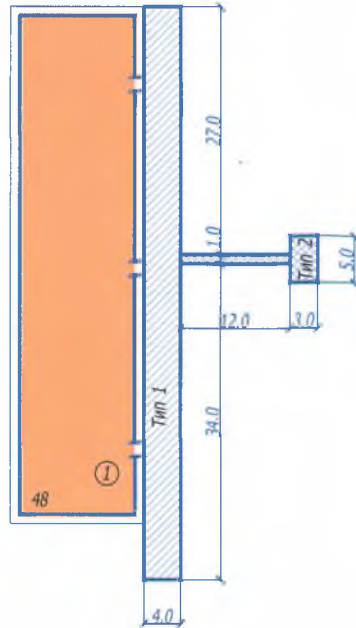Поз.	Наименование	Тип	Площадь покрытия, м ²	Примечание
1	Асфальтобетонное покрытие (марка II тип Г толщина 5 см)	1	248	
2	Асфальтобетонное покрытие (марка II тип Г толщина 5 см)	2	27	



УСЛОВНЫЕ ОБОЗНАЧЕНИЯ

-  - Существующие здания и сооружения
-  - Асфальтобетонное покрытие проектируемое тип 1
-  - Асфальтобетонное покрытие проектируемое тип 2

Согласовано:
ООО «ЖК «2» г. Фурманов
Директор  Бруханов О.В.



Изм.	кол.уч.	лист	№ док	подпись	дата	Благоустройство дворовых территорий по ул. Д.Бедного, д.48 г.Фурманов		
1	Разраб.	Егорова	с/в	05.2017	стадия	лист	листов	
	ГИП	Болотова	с/в	05.2017		1	1	
План благоустройства территории м 1:500						ООО "СтройКонтрольБизнес"		

Утверждаю:
Глава Фурмановского муниципального района _____ Ключарев Д.И.




ЭКСПЛИКАЦИЯ ЗДАНИЙ И СООРУЖЕНИЙ

Номер на плане	Наименование	Примечание
1	Жилой дом	Существующий

ВЕДОМОСТЬ ПРОЕЗДОВ, ТРОТУАРОВ И ПЛОЩАДОК

Поз.	Наименование	Тип	Площадь покрытия, м ²	Примечание
1	Асфальтобетонное покрытие (марка II тип Г толщина 5 см)	1	124,6	
2	Асфальтобетонное покрытие (марка II тип Г толщина 5 см)	2	46,5	

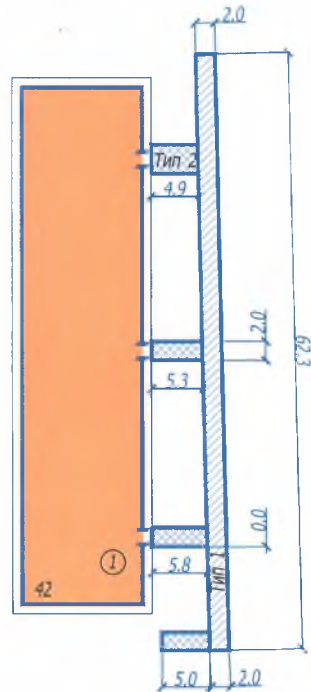

УСЛОВНЫЕ ОБОЗНАЧЕНИЯ

- Существующие здания и сооружения
- Асфальтобетонное покрытие проектируемое тип 1
- Асфальтобетонное покрытие проектируемое тип 2

Согласовано:
ООО "УК-2" г. Фурманов
Директор _____ Грохоров О.В.

Изм.	кол.уч	лист	№ док	подпись	дата	Благоустройство дворовых территорий по ул. Д.Бедного, д.42 г.Фурманов		
Разраб.		Егорова			05.2017	стадия	лист	листов
ГИП		Болотова			05.2017		1	1
План благоустройства территории м 1:500						ООО "СтройКонтрольБизнес"		

Утверждаю:
Глава Фурмановского муниципального района Ключарев Д.И.




ЭКСПЛИКАЦИЯ ЗДАНИЙ И СООРУЖЕНИЙ




Номер на плане	Наименование	Примечание
1	Жилой дом	Существующий

ВЕДОМОСТЬ ПРОЕЗДОВ, ТРОТУАРОВ И ПЛОЩАДОК

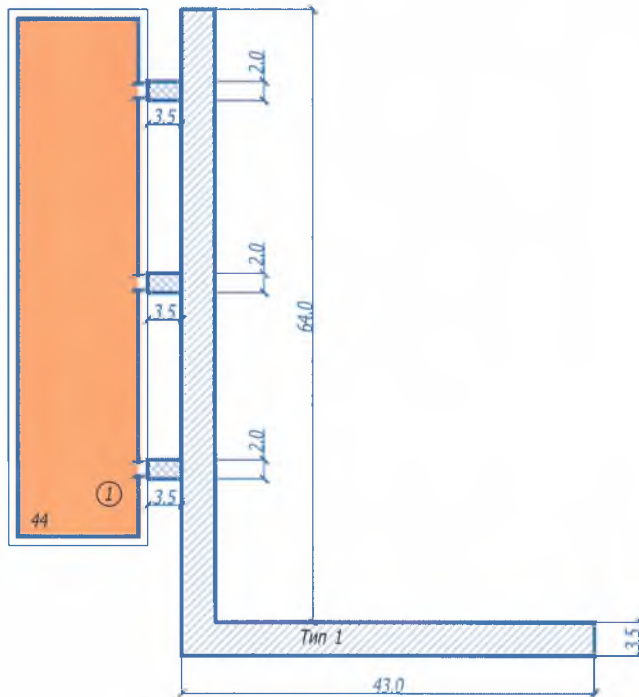Поз.	Наименование	Тип	Площадь покрытия, м ²	Примечание
1	Асфальтобетонное покрытие (марка II тип Г толщина 5 см)	1	374,5	
2	Асфальтобетонное покрытие (марка II тип Г толщина 5 см)	2	21	


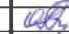


УСЛОВНЫЕ ОБОЗНАЧЕНИЯ

-  - Существующие здания и сооружения
-  - Асфальтобетонное покрытие проектируемое тип 1
-  - Асфальтобетонное покрытие проектируемое тип 2

Согласовано:
ООО "СКЗ" "Фурманов"
Директор Фролов О.В.



Изм.	кол.уч.	лист	№ док	подпись	дата	Благоустройство дворовых территорий по ул. Д.Бедного, д.44 г.Фурманов		
Разраб.		Егорова			05.2017	стадия	лист	листов
ГИП		Болотова			05.2017		1	1
План благоустройства территории м 1:500						ООО "СтройКонтрольБизнес"		

Утверждаю:
Глава Фурмановского муниципального района
Ключарев Д.И.




ЭКСПЛИКАЦИЯ ЗДАНИЙ И СООРУЖЕНИЙ

Номер на плане	Наименование	Примечание
1	Жилой дом	существ.

ВЕДОМОСТЬ ПРОЕЗДОВ, ТРОТУАРОВ И ПЛОЩАДОК

Поз	Наименование	Тип	Площадь покрытия, м ²	Примечание
1	Проезд из асфальтобетона		380	
2	Тротуар из асфальтобетона		57,17	

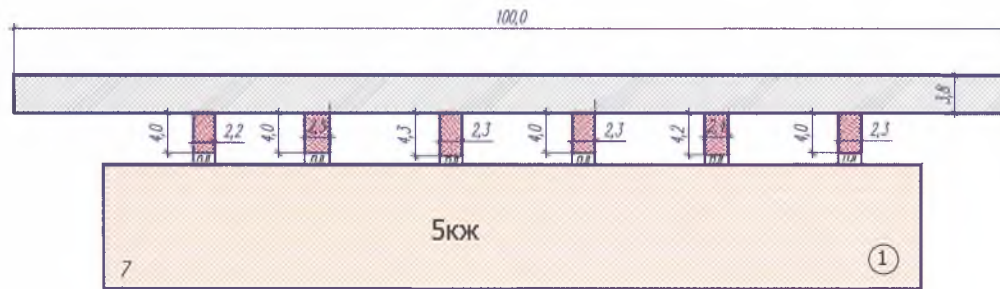

Условные обозначения

- Существующее здание
- Асфальтобетонное покрытие проезда проектируемое
- Асфальтобетонное покрытие тротуара проектируемое

Составлено:
ООО «ЭК-2» г. Фурманов
Директор Фролов О.В.



Имя, Инициалы, Подпись и дата, Взамен инв. №

				Благоустройство дворовой территории по ул. Тимирязева, д. 7 г. Фурманов					
изм.	кол-во	лист	№ док	Подпись	дата	стадия	лист	листов	
	Разраб.	Егорова	САД		05.2017				
	ГИП	Болотова	САД		05.2017	Дизайн-проект			
План благоустройства территории							000 "СтройКонтрольБизнес"		
М 1:500									

Утверждаю:
Глава Фурмановского муниципального района
Ключарев Д.И.




ЭКСПЛИКАЦИЯ ЗДАНИЙ И СООРУЖЕНИЙ




Номер на плане	Наименование	Примечание
1	Жилой дом	существ.

ВЕДОМОСТЬ ПРОЕЗДОВ, ТРОТУАРОВ И ПЛОЩАДОК

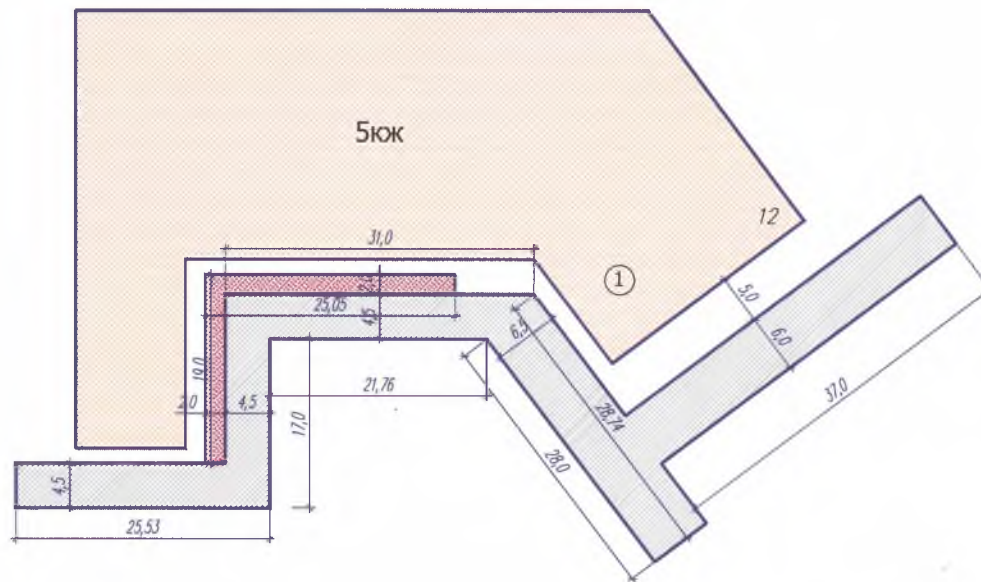Поз	Наименование	Тип	Площадь покрытия, м ²	Примечание
1	Проезд из асфальтобетона		696,25	
2	Тротуар из асфальтобетона		84,1	



Условные обозначения

-  - Существующее здание
-  - Асфальтобетонное покрытие проезда проектируемое
-  - Асфальтобетонное покрытие тротуара проектируемое

Согласовано:
ООО "СК-2" г. Фурманов
Директор Фрохоров О.В.



Имя, Фамилия, Подпись и дата
Взамен инв. №

Изм.	Колуч.	Лист	№ док	Подпись	Дата				
						Благоустройство дворовой территории по ул. Тимирязева, д.12 г. Фурманов			
						Дизайн-проект	статья	лист	листов
						План благоустройства территории	ООО "СтройКонтрольБизнес"		
						М 1:500			

Утверждаю:
Глава Фурмановского муниципального района
Ключарев Д.И.




ЭКСПЛИКАЦИЯ ЗДАНИЙ И СООРУЖЕНИЙ

Номер на плане	Наименование	Примечание
1	Жилой дом	существ.

ВЕДОМОСТЬ ПРОЕЗДОВ, ТРОТУАРОВ И ПЛОЩАДОК

Поз	Наименование	Тип	Площадь покрытия, м ²	Примечание
1	Проезд из асфальтобетона		315,5	

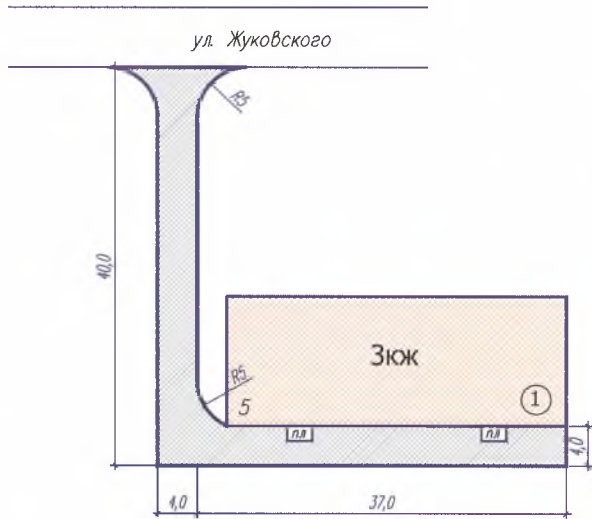

- Существующее здание
- Асфальтобетонное покрытие проезда проектируемое

Составлено:
ООО "ЭК" г. Фурманов
Директор *Бухаров О.В.*



Инв. №подл. Подпись и дата

Изм.	колуч.	лист	№док	Подпись	дата				
						Благоустройство дворовой территории по ул. Жуковского, д.5 г. Фурманов			
						Дизайн-проект	стадия	лист	листов
						План благоустройства территории	ООО "СтройКонтрольБизнес"		
						М 1:500			

Утверждаю:
Глава Фурмановского муниципального района
Ключарев Д.И.




ЭКСПЛИКАЦИЯ ЗДАНИЙ И СООРУЖЕНИЙ

Номер на плане	Наименование	Примечание
1	Жилой дом	существ.

ВЕДОМОСТЬ ПРОЕЗДОВ, ТРОТУАРОВ И ПЛОЩАДОК

Поз	Наименование	Тип	Площадь покрытия, м²	Примечание
1	Проезд из асфальтобетона		268.25	
2	Тротуар из асфальтобетона		32	

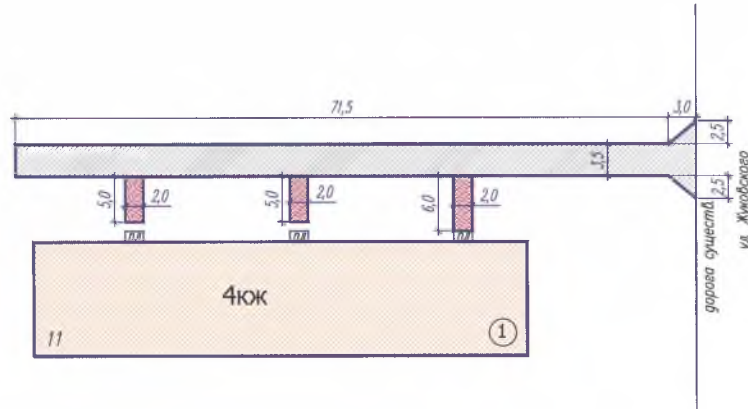

Условные обозначения

- Существующее здание
- Асфальтобетонное покрытие проезда проектируемое
- Асфальтобетонное покрытие тротуара проектируемое

Составлено:

ООО "СК-2" г. Фурманов
Директор Фролов О.В.



Инд. Номер
Подпись и дата
Владелец инд. П

Благоустройство дворовой территории по ул. Жуковского, д.11 г. Фурманов					
Изм.	кол.уч.	лист	№рек	Подпись	дата
Разраб.	Егорова	001			05.2017
ГИП	Болотова	001			05.2017
Дизайн-проект				стация	лист
План благоустройства территории. М 1:500				лист	лист
				ООО "СтройКонтрольБизнес"	

Утверждаю:
Глава Фурмановского муниципального района
Ключарев Д.И.




ЭКСПЛИКАЦИЯ ЗДАНИЙ И СООРУЖЕНИЙ

Номер на плане	Наименование	Примечание
1	Жилой дом	существ.

ВЕДОМОСТЬ ПРОЕЗДОВ, ТРОТУАРОВ И ПЛОЩАДОК

Поз	Наименование	Тип	Площадь покрытия, м ²	Примечание
1	Проезд из асфальтобетона		420	
2	Тротуар из асфальтобетона		24	

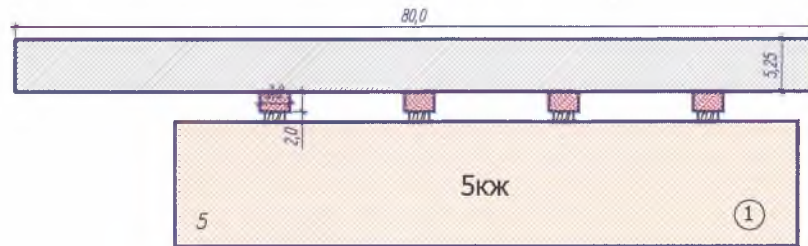

Условные обозначения

- Существующее здание
- Асфальтобетонное покрытие проезда проектируемое
- Асфальтобетонное покрытие тротуара проектируемое

Согласовано:
ООО «УК-2» г. Фурманов
Директор Троханов О. В.



Инд. №подг. Подпись и дата
Взамен инд. №

Изм.	Кол.ч.	Лист	№ док.	Подпись	Дата					
1	Разраб.	Егорова	01/	05.2017	Благоустройство дворовой территории по ул. Мичурина, д.5 г. Фурманов			стадия	лист	листов
	ГИП	Болотова	01/	05.2017	Дизайн-проект					
План благоустройства территории М 1:500							ООО "СтройКонтрольБизнес"			


Утверждаю:
Глава Фурмановского муниципального района
Ключарев Д.И.



ЭКСПЛИКАЦИЯ ЗДАНИЙ И СООРУЖЕНИЙ

Номер на плане	Наименование	Примечание
1	Жилой дом	существ.

Составлено:
ООО "СтройКонтрольБизнес" г. Фурманов
Директор *А. Троагоров*

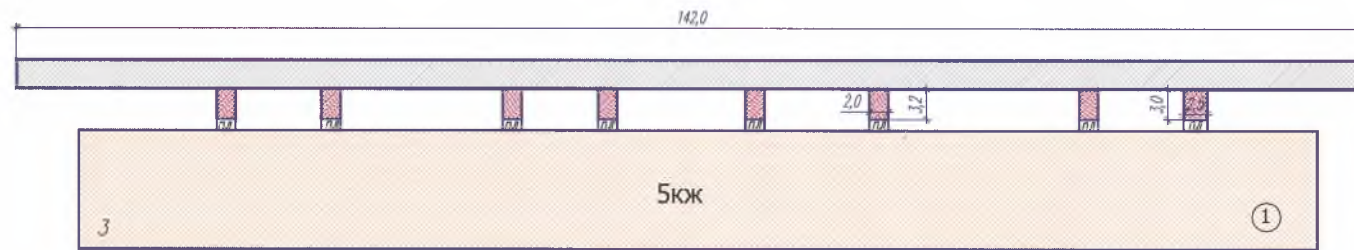

Условные обозначения

- Существующее здание
- Асфальтобетонное покрытие проезда проектируемое
- Асфальтобетонное покрытие тротуара проектируемое

ВЕДОМОСТЬ ПРОЕЗДОВ, ТРОТУАРОВ И ПЛОЩАДОК

Поз	Наименование	Тип	Площадь покрытия, м ²	Примечание
1	Проезд из асфальтобетона		426	
2	Тротуар из асфальтобетона		52,3	

Изм.	Код	Лист	№ док.	Подпись	Дата	Благоустройство дворовой территории по ул. Мичурина, д.3 г. Фурманов			
Разраб.		Егорова		<i>Егорова</i>	05.2017	Дизайн-проект	стадия	лист	листов
ГИП		Болотова		<i>Болотова</i>	05.2017	План благоустройства территории. м 1:500	ООО "СтройКонтрольБизнес"		

Инд. Исполд. Подпись и дата. Взамен инд. И

Утверждаю:
Глава Фурмановского муниципального района
Ключарев Д.И.




ЭКСПЛИКАЦИЯ ЗДАНИЙ И СООРУЖЕНИЙ

Номер на плане	Наименование	Примечание
1	Жилой дом	существ.

ВЕДОМОСТЬ ПРОЕЗДОВ, ТРОТУАРОВ И ПЛОЩАДОК

Поз	Наименование	Тип	Площадь покрытия, м ²	Примечание
1	Проезд из асфальтобетона		426,76	
2	Тротуар из асфальтобетона		68,13	

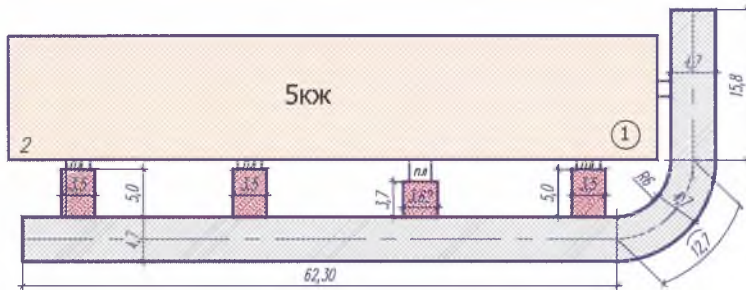

Условные обозначения

- Существующее здание
- Асфальтобетонное покрытие проезда проектируемое
- Асфальтобетонное покрытие тротуара проектируемое

Согласовано:
ООО "СК №1" г. Фурманов
Директор Москалев В.А.



Инв. №подл. Подпись и дата. Взамен инв. №

				Благоустройство дворовой территории по ул. Студнева, д.2 г. Фурманов				
изм.	кол.уч.	лист	№ док	Подпись	дата	стадия	лист	листов
	Разраб.	Егорова	05.2017					
	ГИП	Болотова	05.2017			Дизайн-проект		
План благоустройства территории. М 1:500						ООО "СтройКонтрольБизнес"		

Утверждаю:
Глава Фурмановского муниципального района
Ключарев Д.И.




ЭКСПЛИКАЦИЯ ЗДАНИЙ И СООРУЖЕНИЙ




Номер на плане	Наименование	Примечание
1	Жилой дом	существ.


ВЕДОМОСТЬ ПРОЕЗДОВ, ТРОТУАРОВ И ПЛОЩАДОК

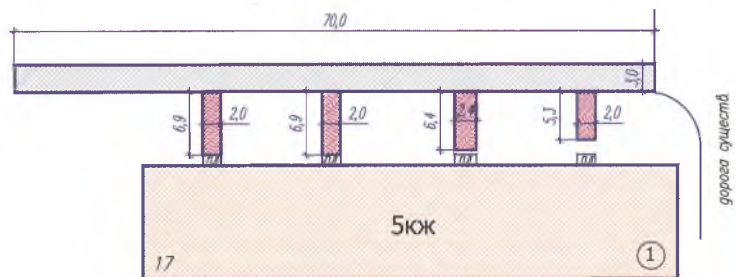Поз	Наименование	Тип	Площадь покрытия, м²	Примечание
1	Проезд из асфальтобетона		210	
2	Тротуар из асфальтобетона		53,6	





Условные обозначения

-  - Существующее здание
-  - Асфальтобетонное покрытие проезда проектируемое
-  - Асфальтобетонное покрытие тротуара проектируемое

Согласовано:
ООО "ЭК-1" г. Фурманов
Директор  Ключарев Д.И.



Имя, Платя
Подпись и дата
Владелец инв. л.

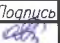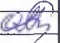
				Благоустройство дворовой территории по ул. Социалистическая, д.17 г. Фурманов		
Изм.	Колуч	Лист	№ док	Подпись	Дата	
	Разраб.	Егорова			05.2017	
Дизайн-проект				стация	лист	листов
ГИП	Болотова				05.2017	
План благоустройства территории				ООО "СтройКонтрольБизнес"		
М 1:500						

Утверждаю:
Глава Фурмановского муниципального района
Ключарев Д.И.



ЭКСПЛИКАЦИЯ ЗДАНИЙ И СООРУЖЕНИЙ

Номер на плане	Наименование	Примечание
1	Жилой дом	существ.

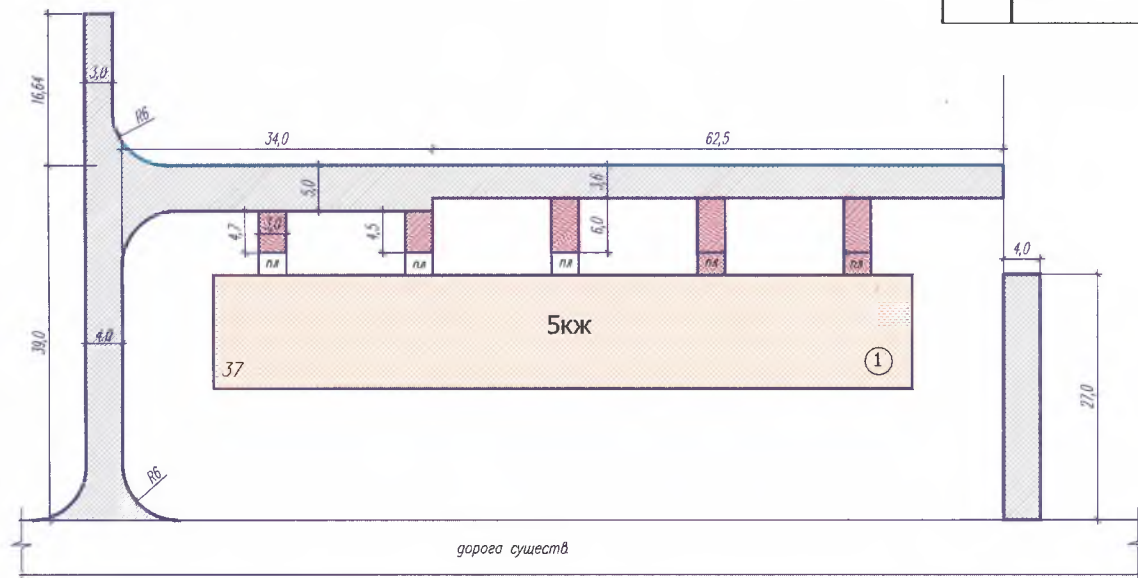

Условные обозначения

- Существующие здания
- Асфальтобетонное покрытие проезда проектируемое
- Бетонный борт БР 100.30.15
- Асфальтобетонное покрытие тротуара проектируемое


Согласовано:
ООО "УК № 4" г. Фурманов
Директор *Кашов С.Ф.*

Инд. Номер, Подпись и дата, Владелец инд. П.




ВЕДОМОСТЬ ПРОЕЗДОВ, ТРОТУАРОВ И ПЛОЩАДОК


Поз	Наименование	Тип	Площадь покрытия, м ²	Примечание
1	Проезд из асфальтобетона с бордюром из бортового бетонного камня БР 100.30.15 L=97м		740	
2	Тротуар из асфальтобетона		81.6	
3	Асфальтобетонное покрытие 2-х входных площадок		15	

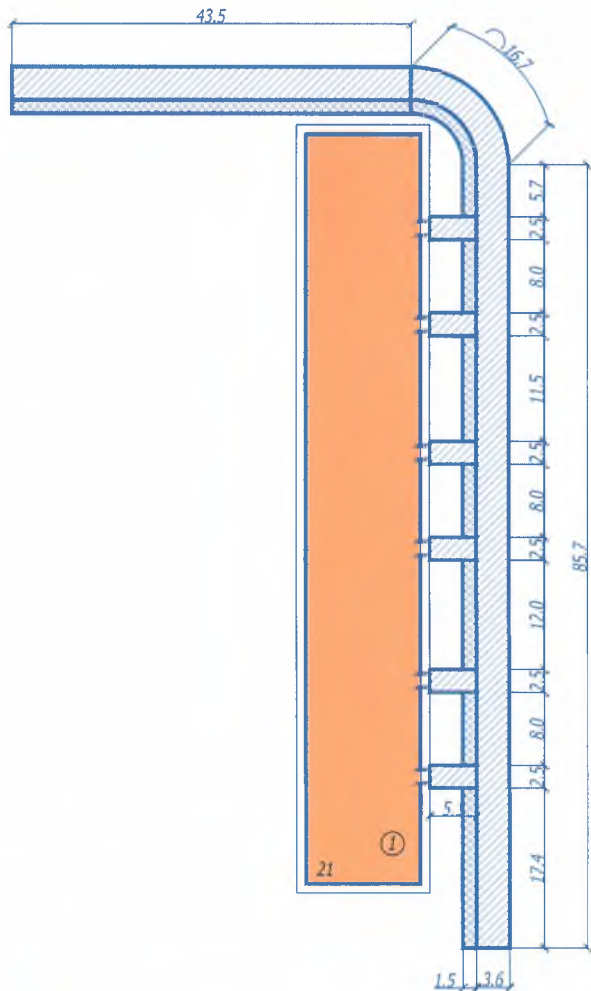Изм.	Код	лист	Наим.	Подпись	дата	Благоустройство дворовых территорий по ул. Тимирязева, д.37 г. Фурманов				
Разраб.		Егорова	С.Ф.	05.2017	Дизайн-проект			стация	лист	листов
ГИП		Болотова	С.Ф.	05.2017	План благоустройства территории. М 1:500			ООО "СтройКонтрольБизнес"		



УСЛОВНЫЕ ОБОЗНАЧЕНИЯ

-  - Существующие здания и сооружения
-  - Асфальтобетонное покрытие проектируемое тип 1
-  - Асфальтобетонное покрытие проектируемое тип 2

Утверждаю:
Глава Фурмановского муниципального района  Ключарев Д.И.



ЭКСПЛИКАЦИЯ ЗДАНИЙ И СООРУЖЕНИЙ



Номер на плане	Наименование	Примечание
1	Жилой дом	Существующий

ВЕДОМОСТЬ ПРОЕЗДОВ, ТРОТУАРОВ И ПЛОЩАДОК

Поз.	Наименование	Тип	Площадь покрытия, м²	Примечание
1	Асфальтобетонное покрытие (марка II тип Г толщина 5 см)	1	586	
2	Асфальтобетонное покрытие (марка II тип Г толщина 5 см)	2	186	

Составлено:
ООО "Эксп-3" г. Фурманов
Директор  Селлерикова Н.А.



изм.	кол.уч.	лист	№ док.	подпись	дата	стадия		
Разраб.		Егорова			05.2017		1	1
ГИП		Болотова			05.2017			

Благоустройство дворовых территорий по ул. Возрождения, д. 21 г. Фурманов

План благоустройства территории м 1:500

ООО "СтройКонтрольБизнес"

Утверждаю:
Глава Фурмановского муниципального района
Ключарев Д.И.




ЭКСПЛИКАЦИЯ ЗДАНИЙ И СООРУЖЕНИЙ

Номер на плане	Наименование	Примечание
1	Жилой дом	существ.

ВЕДОМОСТЬ ПРОЕЗДОВ, ТРОТУАРОВ И ПЛОЩАДОК

Поз	Наименование	Тип	Площадь покрытия, м ²	Примечание
1	Проезд из асфальтобетона		645,15	
2	Тротуар из асфальтобетона		245,5	

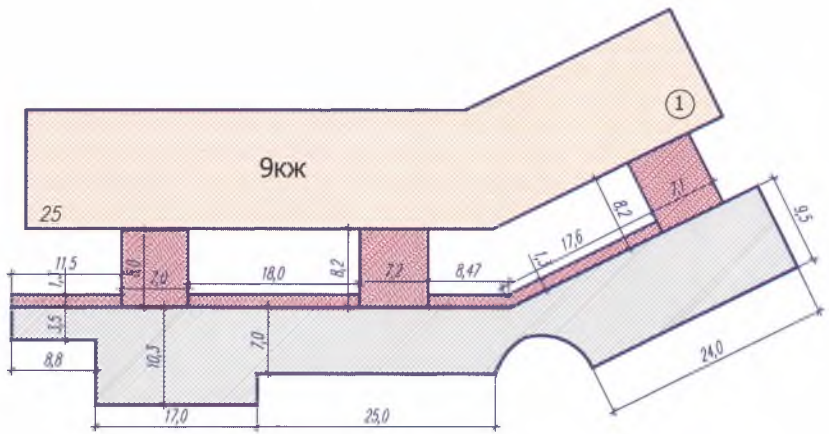

Условные обозначения

- Существующее здание
- Асфальтобетонное покрытие проезда проектируемое
- Асфальтобетонное покрытие тротуара проектируемое

Сотласовано:
ООО "УК-3" г. Фурманов
Директор Смирнова Н.А.

Инд. Исполд. Подпись и дата. Взамен инд. И

Благоустройство дворовой территории по ул. Возрождения, д. 25 г. Фурманов			
изм.	код	лист	лист
Разраб.	Егорова	05.2017	
ГИП	Бологова	05.2017	
Дизайн-проект			стадия лист листов
План благоустройства территории м 1:500			ООО "СтройКонтрольБизнес"

Утверждаю:
Глава Фурмановского муниципального района
Ключарев Д.И.




ЭКСПЛИКАЦИЯ ЗДАНИЙ И СООРУЖЕНИЙ

Номер на плане	Наименование	Примечание
1	Жилой дом	существ.

ВЕДОМОСТЬ ПРОЕЗДОВ, ТРОТУАРОВ И ПЛОЩАДОК

Поз	Наименование	Тип	Площадь покрытия, м ²	Примечание
1	Проезд из асфальтобетона		336	
2	Бортовой бетонный камень БР 100.30.15, м		5	

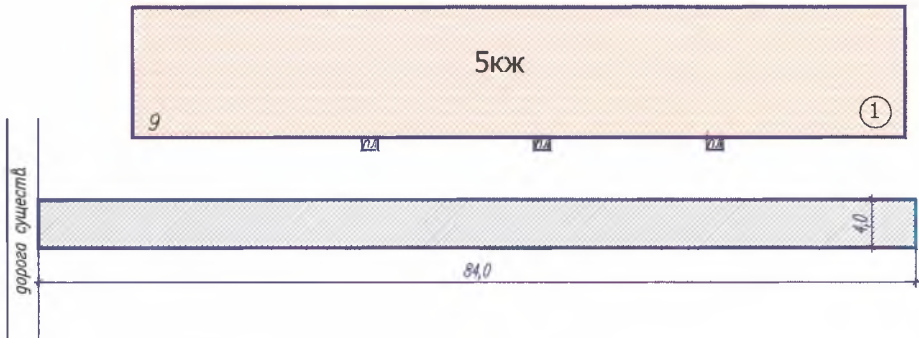

Условные обозначения

- Существующее здание
- Асфальтобетонное покрытие проезда проектируемое
- Бетонный борт БР 100.30.15

Составлено:
г. Фурманов
Семерикова Н.А.
(Handwritten signature and blue official seal)

Инв. №подл. Подпись и дата. Взамен инв. №

				Благоустройство дворовой территории по ул. Возрождения, д.9 г. Фурманов				
изм.	код	лист	№ док	Подпись	дата	стадия	лист	листов
/	Разраб.	Егорова		<i>(Signature)</i>	05.2017	Дизайн-проект		
	ГИП	Болотова		<i>(Signature)</i>	05.2017			
План благоустройства территории. М 1:500						ООО "СтройКонтрольБизнес"		

Утверждаю:
Глава Фурмановского муниципального района
Ключарев Д.И.




ЭКСПЛИКАЦИЯ ЗДАНИЙ И СООРУЖЕНИЙ

Номер на плане	Наименование	Примечание
1	Жилой дом	существ.

ВЕДОМОСТЬ ПРОЕЗДОВ, ТРОТУАРОВ И ПЛОЩАДОК

Поз	Наименование	Тип	Площадь покрытия, м ²	Примечание
1	Проезд из асфальтобетона		124,5	
2	Тротуар из асфальтобетона		27,5	

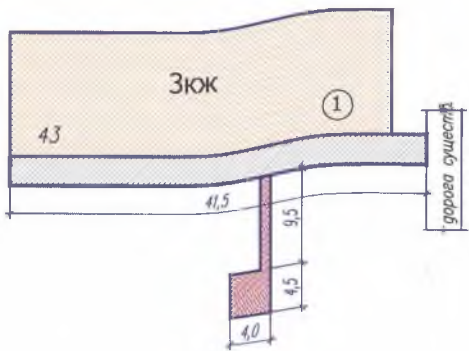

Условные обозначения

- Существующее здание
- Асфальтобетонное покрытие проезда проектируемое
- Асфальтобетонное покрытие тротуара проектируемое

ООО "Зюк" г. Фурманов
Директор *Мельников Г. П.*

Инв. №подл. Подпись и дата. Взамен инв. №

Благоустройство дворовой территории по ул. Социалистическая, д.43 г. Фурманов				
изм.	кол.уч.	лист	№док	Подпись дата
Разраб.	Егорова	<i>ЕГ</i>	05.201	
ГИП	Болотова	<i>ББ</i>	05.201	
Дизайн-проект				стадия лист листов
План благоустройства территории				ООО "СтройКонтрольБизнес"
М 1:500				